


SCUOLA _____ CLASSE _____ DATA _____ ALUNNO/A _____

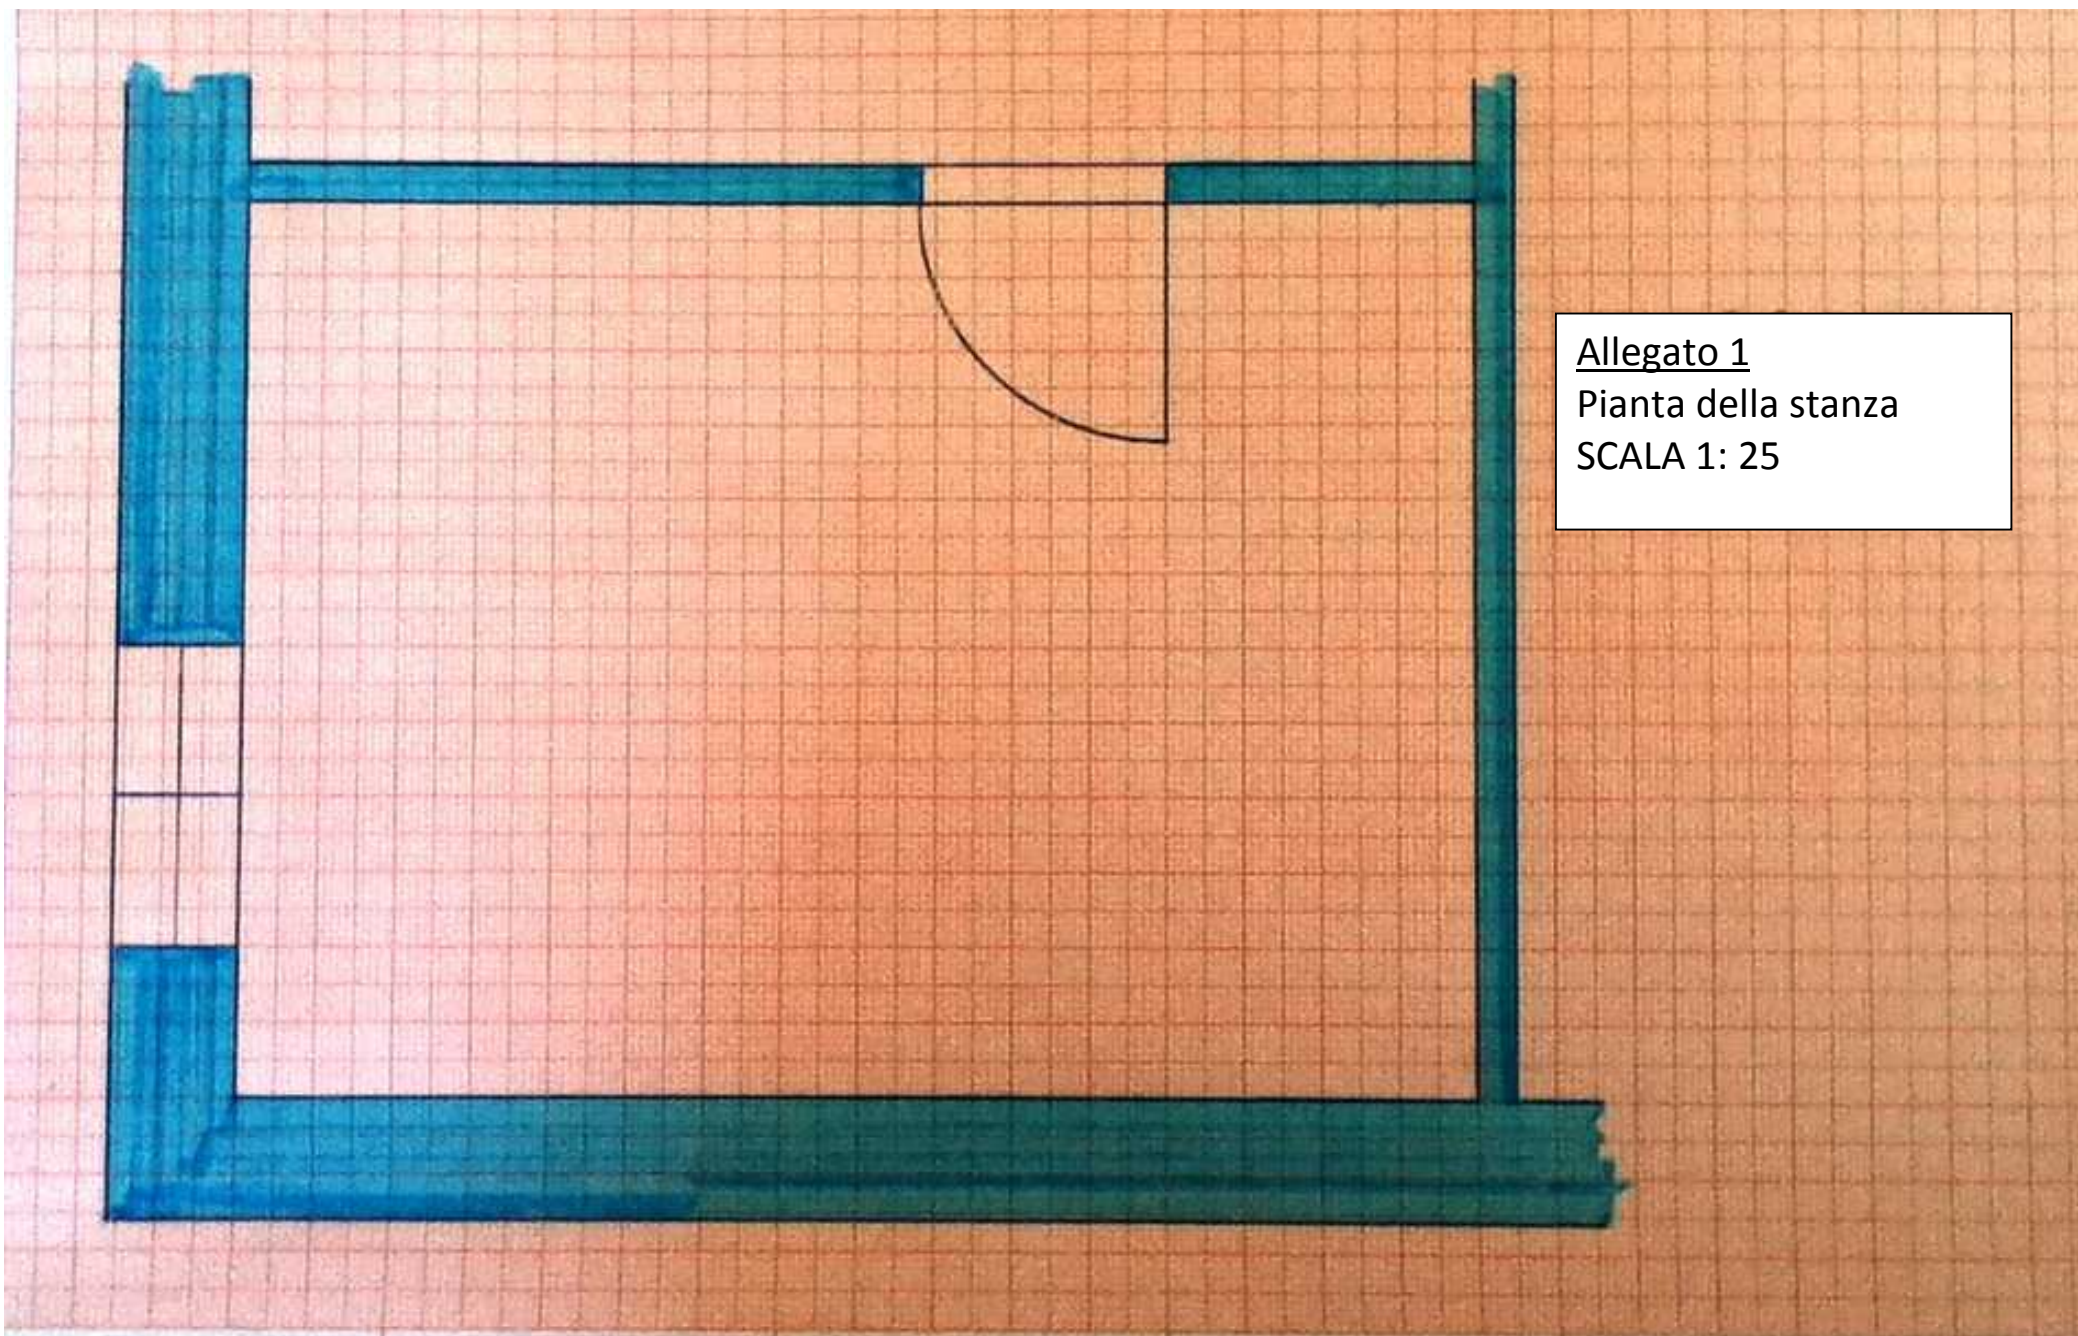

Allegato 1
Pianta della stanza
SCALA 1: 25